

ΕΦΗΜΕΡΙΣ ΤΗΣ ΚΥΒΕΡΝΗΣΕΩΣ
ΤΗΣ ΕΛΛΗΝΙΚΗΣ ΔΗΜΟΚΡΑΤΙΑΣ

ΕΝ ΑΘΗΝΑΙΣ ΤΗι 5 ΑΠΡΙΛΙΟΥ 1979 | ΤΕΥΧΟΣ ΤΕΤΑΡΤΟΝ | ΑΡΙΘΜΟΣ ΦΥΛΛΟΥ 202

ΠΕΡΙΕΧΟΜΕΝΑ

ΠΟΛΕΟΔΟΜΙΑ

ΔΙΑΤΑΓΜΑΤΑ

ΑΠΟΦΑΣΕΙΣ

ΠΟΛΕΟΔΟΜΙΑ

ΔΙΑΤΑΓΜΑΤΑ

(1)

Περὶ ἐπεκτάσεως τοῦ ρυμοτομικοῦ σχεδίου Ἰωαννίνων.

Ο ΠΡΟΕΔΡΟΣ ΤΗΣ ΕΛΛΗΝΙΚΗΣ ΔΗΜΟΚΡΑΤΙΑΣ

Ἔχοντες ὑπ' ὄψει, τὰς διατάξεις τοῦ ἀπὸ 17 Ἰουλίου 1923 Ν. Δ/τος «περὶ σχεδίων πόλεων κ.λ.π.», ὡς μεταγενεστέρως ἐτροποποιήθησαν καὶ συνεπληρώθησαν καὶ εἰδικώτερον τῶν ἄρθρων 3,9 καὶ 70 αὐτοῦ, καὶ ἰδόντες τὴν ὑπ' ἀριθμ. ΕΔ2/α/04/20/Φ.Θ.2.1.1./31.1.1979 κοινὴν ἀπόφασιν τοῦ Πρωθυπουργοῦ καὶ τοῦ Ὑπουργοῦ Δημοσίων Ἔργων «περὶ ἀντικαταστάσεως τῆς ὑπ' ἀριθμ. ΕΔ2/α/04/59/Φ.Θ.2.1.1./1978 ἀποφάσεως «περὶ μεταβιβάσεως ἁρμοδιοτήτων τοῦ Ὑπουργοῦ Δημοσίων Ἔργων εἰς τὸν Ὑφυπουργὸν τοῦ αὐτοῦ Ὑπουργείου (Φ.Ε.Κ. 106/Β'), τὴν ὑπ' ἀριθμ. 155/1977 πρᾶξιν τοῦ Δημοτικοῦ Συμβουλίου Ἰωαννίνων, τὴν ὑπ' ἀριθμ. 215/1978 γνωμοδότησιν τοῦ Συμβουλίου Δημοσίων Ἔργων (Τμῆμα Μελετῶν), ὡς καὶ τὰς ὑπ' ἀριθμ. 552/1978 καὶ 812/1978 γνωμοδοτήσεις τοῦ Συμβουλίου τῆς Ἐπικρατείας, προτάσει τοῦ ἐπὶ τῶν Δημοσίων Ἔργων Ὑφυπουργοῦ, ἀπεφασίσαμεν:

Ἄρθρον 1.

Ἐγκρίνεται ἡ ἐπέκτασις τοῦ ρυμοτομικοῦ σχεδίου Ἰωαννίνων παρὰ τὰς ὁδοὺς Δωδώνης καὶ Ἁγίου Κοσμᾶ διὰ τῆς δημιουργίας τοῦ ὑπ' ἀριθμ. 743 οἰκοδομικοῦ τετραγώνου, ὡς ἐμφαίνεται εἰς τὸ ὑπὸ τοῦ Γενικοῦ Διευθύντοῦ Οἰκισμοῦ τεθεωρημένον διὰ τῆς ὑπ' ἀριθμ. Γ. 1358/1979 πράξεως αὐτοῦ σχετικὸν πρωτότυπον διάγραμμα ὑπὸ κλίμακα 1 : 500, τοῦ ὁποίου συνοπτικὸν ἀντίτυπον δημοσιεύεται μετὰ τοῦ παρόντος.

Ἄρθρον 2.


Κατὰ τὸ πρόσωπον τῶν οἰκοπέδων, ᾠκοδομημένων ἢ μή, τῶν κειμένων ἐντὸς τοῦ ὡς ἄνω οἰκοδομικοῦ τετραγώνου καὶ ἐχόντων πρόσωπον ἐπὶ τῆς ὁδοῦ Δωδώνης, ἐπιβάλλεται προκήπιον πλάτους πέντε (5) μέτρων, ὡς εἰς τὸ αὐτὸ ὡς ἄνω διάγραμμα ἐμφαίνεται.

Εἰς τὸν αὐτὸν ἐπὶ τῶν Δημοσίων Ἔργων, Ὑφυπουργόν, ἀνατίθεμεν τὴν δημοσίευσιν καὶ ἐκτέλεσιν τοῦ παρόντος Διατάγματος.

Ἐν Ἀθήναις τῇ 12 Μαρτίου 1979

Ο ΠΡΟΕΔΡΟΣ ΤΗΣ ΔΗΜΟΚΡΑΤΙΑΣ
ΚΩΝΣΤΑΝΤΙΝΟΣ Δ. ΤΣΑΤΣΟΣ

Ο ΥΦΥΠΟΥΡΓΟΣ ΔΗΜΟΣΙΩΝ ΕΡΓΩΝ
ΣΤΕΦΑΝΟΣ ΜΑΝΟΣ

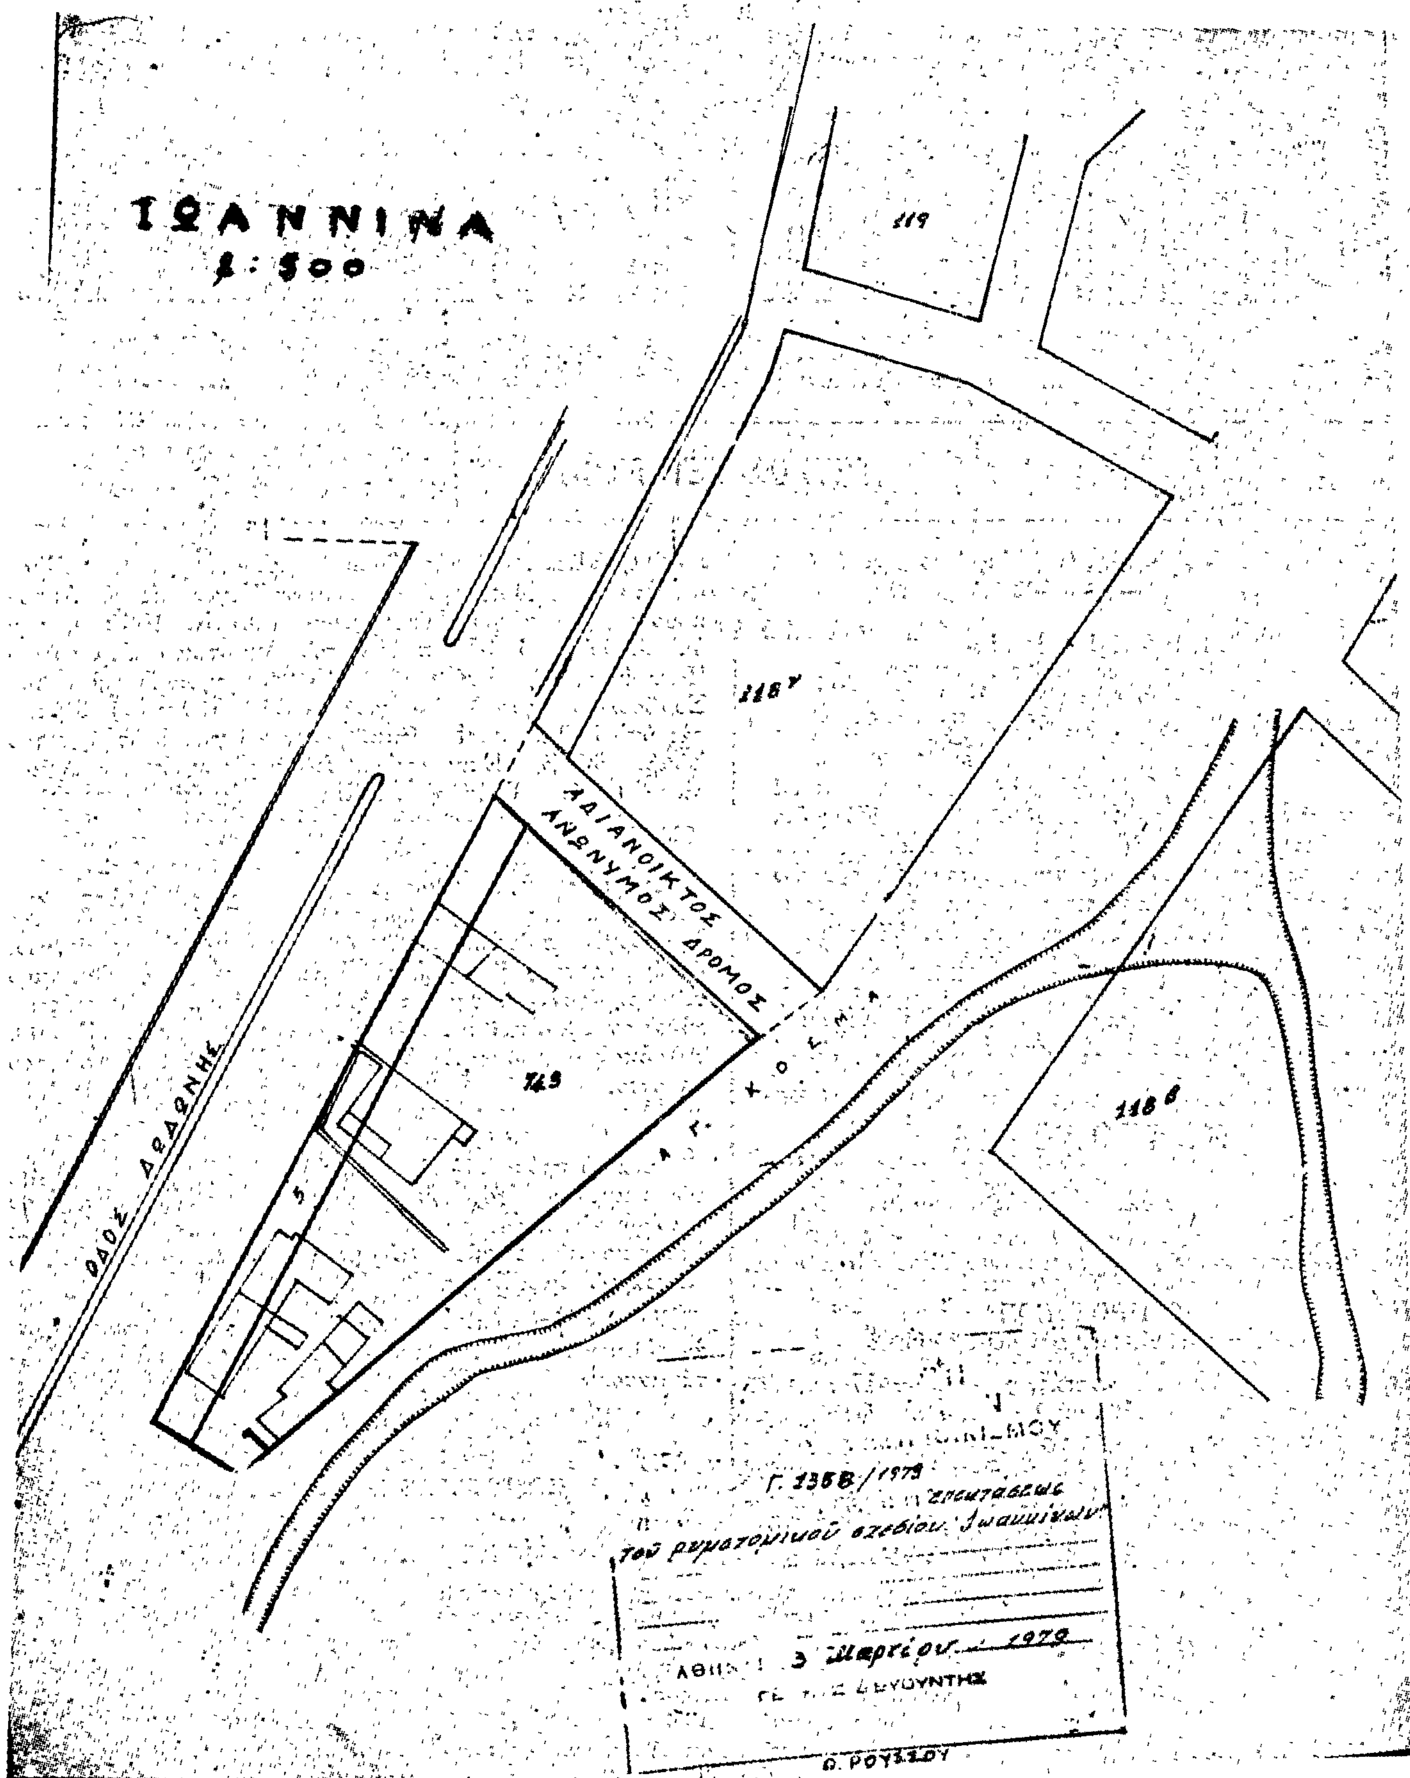
ΙΩΑΝΝΙΝΑ
1:500
119
118γ
ΑΔΙΑΝΟΙΚΤΟΣ
ΑΝΩΝΥΜΟΣ ΔΡΟΜΟΣ
143
ΑΓ. ΚΟΣΜΑ
118β
ΟΔΟΣ ΔΩΔΩΝΗΣ
Γ. 135Β/1979
επεκτάσεως
τοῦ ρυμοτομικοῦ σχεδίου Ἰωαννίνων
3 Μαρτίου 1979
Ο. ΡΟΥΣΣΟΥ

ΑΠΟΦΑΣΕΙΣ

'Αριθ. 5206/325 (2)

Περὶ ἐπεκτάσεως τοῦ ρυμοτομικοῦ σχεδίου Χαλκίδος διὰ τοῦ καθορισμοῦ χώρου δι' ἀνέγερσιν Σχολείου.

Ο ΥΠΟΥΡΓΟΣ ΔΗΜΟΣΙΩΝ ΕΡΓΩΝ

Ἔχοντες ὑπ' ὄψει :

1. Τὰς διατάξεις : α) τοῦ ἀπὸ 17.7.1923 Ν.Δ/τος «περὶ σχεδίων πόλεων κ.λ.π.», ὡς μεταγενεστέρως ἐτροποποιήθησαν καὶ συνεπληρώθησαν καὶ εἰδικώτερον τοῦ ἄρθρου 29 αὐτοῦ καὶ β) τῆς παρ. 2 τοῦ ἄρθρου 4 τοῦ Νόμου 622/1977 «περὶ εἰσπράξεως ὑπὸ τοῦ Δημοσίου Ταμείου τῶν διὰ τὴν ἔκδοσιν οἰκοδομικῶν ἀδειῶν καταβαλλομένων φόρων κ.λ.π.» (ΦΕΚ 171/Α).

2. Τὴν ὑπ' ἀριθμ. ΕΔ2α/04/20/Φ.Θ.2.1.1./31.1.1979 κοινὴν ἀπόφασιν τοῦ Πρωθυπουργοῦ καὶ τοῦ Ὑπουργοῦ Δημοσίων Ἔργων «περὶ ἀντικαταστάσεως τῆς ὑπ' ἀριθμ. ΕΔ2/α/04/59/Φ.Θ.1.1./1978 ἀποφάσεως «περὶ μεταβιβάσεως ἁρμοδιοτήτων τοῦ Ὑπουργοῦ Δημοσίων Ἔργων εἰς τὸν Ὑφυπουργὸν τοῦ αὐτοῦ Ὑπουργείου» (Φ.Ε.Κ. 106/Β').

3. Τὰ ὑπ' ἀριθ. Φ. 473.2/95/7848/25.7.1975, Φ.473.2/172/10975/8.10.1975 καὶ Φ. 731/236/13549/5.12.1975 ἔγγραφα τοῦ Ὀργανισμοῦ Σχολικῶν Κτιρίων.

4. Τὴν ὑπ' ἀριθ. 879/1978 γνωμοδότησιν τοῦ Συμβουλίου Δημ. Ἔργων (Τμῆμα Οἰκισμοῦ), ἀποφασίζομεν :

Ἐγκρίνεται ἡ ἐπέκτασις τοῦ ρυμοτομικοῦ σχεδίου Χαλκίδος εἰς τὸν χῶρον τῶν ἐργατικῶν κατοικιῶν τὸν ἐγκριθέντα διὰ τοῦ ἀπὸ 22.12.1972 Β.Δ. «περὶ ἐπεκτάσεως τοῦ ρυμοτομικοῦ σχεδίου Χαλκίδος (Εὐβοίας), πρὸς ἀνέγερσιν Ἐργατικῶν Κατοικιῶν (Φ.Ε.Κ. 5/Δ/1973), διὰ τοῦ καθορισμοῦ χώρου διὰ Σχολεῖον, ὡς ὁ χῶρος οὗτος ἐμφαίνεται ὑπὸ στοιχεῖα Α,ΑΙ,Β,ΑΖ,Δ,Γ,Α3,Κ,Ε,Α εἰς τὸ ὑπὸ τοῦ Γενικοῦ Διευθυντοῦ Οἰκισμοῦ τεθεωρημένον διὰ τῆς ὑπ' ἀριθ. Γ. 5206/1979 πράξεως αὐτοῦ σχετικὸν πρωτότυπον διάγραμμα ὑπὸ κλίμακα 1 : 2.000, τοῦ ὁποίου συνοπτικὸν ἀντίτυπον δημοσιεύεται μετὰ τῆς παρούσης.

Ἡ παροῦσα δημοσιευθήτω διὰ τῆς Ἐφημερίδος τῆς Κυβερνήσεως.

Ἀθῆναι, 16 Φεβρουαρίου 1979

Ο ΥΦΥΠΟΥΡΓΟΣ

ΣΤΕΦΑΝΟΣ ΜΑΝΟΣ

ΧΑΛΚΙΣ

ΑΠΟΣΠΑΣΜΑ ΣΧΕΔΙΟΥ ΠΟΛΕΩΣ ΧΑΛΚΙΔΟΣ

ΙΔΙΟΚΤΗΣΙΑ ΚΥΡΙΑΚΟΥ ΤΟΥΛΟΥΜΗ

ΟΔΟΣ

ΠΛΑΤΕΙΑ

ΠΛΑΤΕΙΑ

ΟΔΟΣ

ΟΔΟΣ

ΟΔΟΣ


ΙΔΙΟΚΤΗΣΙΑ ΑΝ. ΚΟΤΣΙΡΗ

22 21 20 19 18 17 16 15 23 24 26 25 27 28 29 30 31 32

ΥΠΟΥΡΓΕΙΟΝ ΔΗΜΟΣΙΩΝ ΕΡΓΩΝ
ΓΕΝΙΚΗ ΔΙΕΥΘΥΝΣΗ ΟΙΚΙΣΜΟΥ
ΣΥΝΟΔΕΥΕΙ ΤΗΝ ΥΠ' ΑΡΙΘ. Γ.3205/1979 ΑΠΟΦΑΣΗ

ΑΘΗΝΑΙ 16 Φεβρουαρίου 1979
Ο ΓΕΝΙΚΟΣ ΔΙΕΥΘΥΝΤΗΣ

1:2000

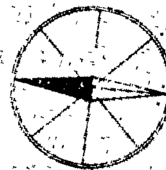

ΟΔΟΣ

ΠΛΑΤΕΙΑ

ΟΔΟΣ

Ιδιοκτησία κληρ. Γουλούνη ήδη Δημοσίου

23 Δεκεμβρίου 72

11 Ιανουαρίου 73

ΧΩΡΟΣ ΣΧΟΛΕΙΟΥ

Εμβαδόν Γ-Α-Α'-Β-Δ-Δ-Γ-Α-ΚΕ-Α' 4.500 μ.²

Προτεινόμενος χώρος επεκτάσεως Γυμνασίου

ΔΡΟΜΟΣ ΠΡΟΣ ΚΑΝΑΡΗ

ΥΠΟΜΝΗΜΑ

(1-32) = ΑΡΙΘΜΟΣ ΚΛΗΡΟΥΧΟΥ

α-β-γ-δ = ΕΜΒΑΣΙΣ ΚΑΤΟΙΚΙΑΣ

[31] = ΑΡΙΘΜΟΣ ΚΤΙΡΙΟΥ

ΟΡΓΑΝΙΣΜΟΣ ΕΡΓΑΤΙΚΗΣ ΚΑΤΟΙΚΙΑΣ ΔΙΕΥΘΥΝΣΙΣ ΤΕΧΝΙΚΗΣ ΤΟΠΟΓΡΑΦΙΚΟΝ ΓΡΑΦΕΙΟΝ	
1 ΣΥΓΚΡΟΤΗΜΑ 87 ΚΑΤΟΙΚΙΩΝ ΕΙΣ ΧΑΛΚΙΔΑ	127
ΚΤΗΜΑΤΟΛΟΓΙΚΟΝ ΔΙΑΓΡΑΜΜΑ ΣΥΝΤΑΧΘΕΝ ΕΚ ΣΤΟΙΧΕΙΩΝ ΛΗΦΘΕΝΤΩΝ ΕΚ ΤΟΥ ΦΑΚΕΛΛΟΥ ΤΗΣ ΕΡΓΟΛΑΒΙΑΣ	Κ1
1:500	
Ν. ΚΟΥΤΟΥΛΑΣ — Η. ΚΥΠΡΙΟΣ — Φ. ΜΙΣΣΙΩΣΗΣ	

Ἀριθ. Γ. 3707/252 (3)

Περὶ τροποποιήσεως τοῦ ρυμοτομικοῦ σχεδίου Ἀμαρουσίου (Ἀττικῆς) διὰ τοῦ καθορισμοῦ χώρου δι' ἀνέγερσιν σχολείου.

Ο ΥΠΟΥΡΓΟΣ ΔΗΜΟΣΙΩΝ ΕΡΓΩΝ

Ἔχοντες ὑπ' ὄψει:

1. Τὰς διατάξεις: α) τοῦ ἀπὸ 17.7.1923 Ν. Δ/τος «περὶ σχεδίων πόλεων κλπ.» ὡς μεταγενεστέρως ἐτροποποιήθησαν καὶ συνεπληρώθησαν καὶ εἰδικώτερον τοῦ ἄρ. 29 αὐτοῦ καὶ β) τῆς παρ. 2 τοῦ ἄρ. 4 τοῦ Νόμου 622/1977 «περὶ εἰσπράξεως ὑπὸ τοῦ Δημοσίου Ταμείου τῶν διὰ τὴν ἔκδοσιν οἰκοδομικῶν ἀδειῶν καταβαλλομένων φόρων κλπ.» (Φ.Ε.Κ. 171/Α).

2. Τὴν ὑπ' ἀριθ. ΕΔ2α/04/20/Φ.Θ.2.1.1./31.1.1979 κοινὴν ἀπόφασιν τοῦ Πρωθυπουργοῦ καὶ τοῦ Ὑπουργοῦ Δημοσίων Ἔργων «περὶ ἀντικαταστάσεως τῆς ὑπ' ἀρ. ΕΔ2/α/04/59/Φ.Θ.2.1.1./1978 ἀποφάσεως «περὶ μεταβιβάσεως ἁρμοδιοτήτων τοῦ Ὑπουργοῦ Δημοσίων Ἔργων εἰς τὸν Ὑφυπουργὸν τοῦ αὐτοῦ Ὑπουργείου» (Φ.Ε.Κ. 106/Β).

3. Τὸ ὑπ' ἀρ. Φ. 53349/1292/28.1.1978 ἔγγραφον τοῦ Ὀργανισμοῦ Σχολικῶν Κτιρίων.

4. Τὴν ὑπ' ἀρ. 556/1978 γνωμοδότησιν τοῦ Συμβουλίου Δημοσίων Ἔργων (Τμῆμα Οἰκισμοῦ), ἀποφασίζομεν:

Ἐγκρίνεται ἡ τροποποίησις τοῦ ρυμοτομικοῦ σχεδίου Ἀμαρουσίου (Ἀττικῆς) κατὰ τὸν ὑπ' ἀρ. 634 χαρακτηρισθέντα χῶρον σχολείου καὶ ἐκκλησίας διὰ τοῦ ἀπὸ 20.6.1977 Π. Δ/τος «περὶ ἐπεκτάσεως τοῦ ρυμοτομικοῦ σχεδίου Ἀμαρουσίου (Ἀττικῆς) καὶ καθορισμοῦ τῶν ὅρων καὶ περιορισμῶν δομήσεως τῶν οἰκοπέδων αὐτοῦ» (Φ.Ε.Κ. 249/Δ), διὰ τοῦ καθορισμοῦ αὐτοῦ ὡς χώρου δι' ἀνέγερσιν σχολείου ὡς ἐμφαίνεται ὑπὸ στοιχεῖα Α,Β,Γ,Δ,Α εἰς τὸ ὑπὸ τοῦ Γενικοῦ Διευθυντοῦ Οἰκισμοῦ τεθεωρημένον διὰ τῆς ὑπ' ἀρ. Γ/3707/1979 πράξεως αὐτοῦ σχετικὸν πρωτότυπον διάγραμμα ὑπὸ κλίμακα 1 : 500, τοῦ ὁποίου συνοπτικὸν ἀντίτυπον δημοσιεύεται μετὰ τῆς παρούσης.


Ἡ παροῦσα δημοσιευθήτω διὰ τῆς Ἐφημερίδος τῆς Κυβερνήσεως.

Ἐν Ἀθήναις τῇ 12 Φεβρουαρίου 1979

Ο ΥΦΥΠΟΥΡΓΟΣ

ΣΤΕΦΑΝΟΣ ΜΑΝΟΣ

Αμαρούσιον 1:500

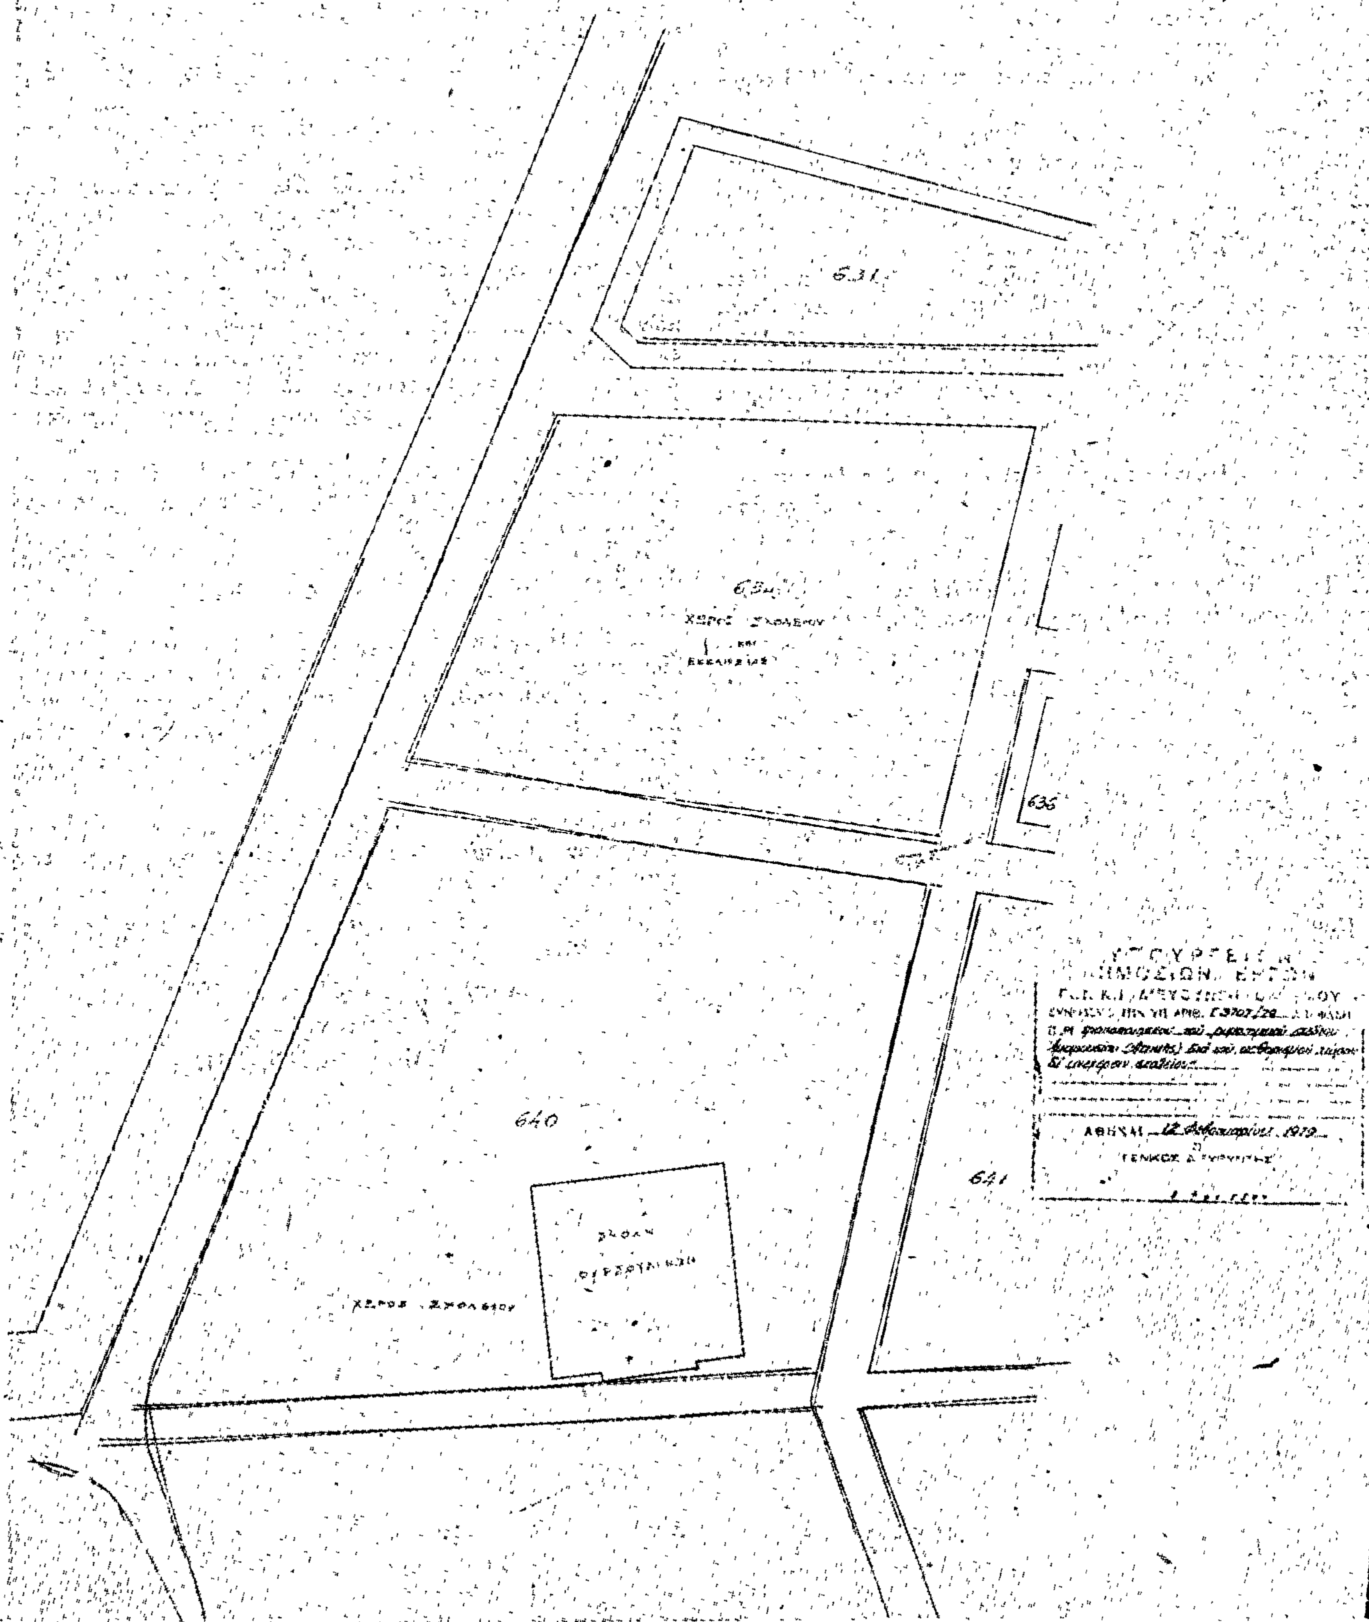

'Αριθ. Δ.Π. 11466 (4)

Περὶ ἀναγνωρίσεως τμήματος τῆς ὁδοῦ 'Αστυπαλαίας (παλαιᾶς Μουρούζη) ὅτι προϋπάρχει τοῦ 1924.

Ο ΝΟΜΑΡΧΗΣ ΘΕΣΣΑΛΟΝΙΚΗΣ

Ἔχοντας ὑπόψη:

1. Τὶς διατάξεις τῆς παρ. 4 τοῦ ἄρθρου 20 τοῦ ἀπὸ 17.7.1923 Ν.Δ/τος, «περὶ σχεδίων πόλεων κ.λπ.».
2. Τὶς διατάξεις τοῦ Ν. 3200/55 «περὶ Διοικητικῆς 'Αποκεντρώσεως», ὅπως συμπληρώθηκαν μεταγενέστερα.
3. Τὴν ἐγκύκλιο Διαταγὴ τοῦ 'Υπουργείου Δημ. Ἔργων ἀρ. 20014/16.6.77, ποὺ ἀναφέρεται στὶς ἀπὸ τὸ 1923 ἰδιωτικὲς ὁδούς.
4. Τὸ ἀπὸ 20.2.76 θεωρημένο ἀπὸ τὴν Τεχνικὴ 'Υπηρεσία τοῦ Δήμου Θεσσαλονίκης διάγραμμα στὸ ὁποῖο φαίνονται τὰ ὅρια τοῦ Τμήματος τῆς ὁδοῦ 'Αστυπαλαίας (παλαιᾶς Μουρούζη), ὅπως δημιουργήθηκαν πρὶν ἀπὸ τὸ 1924.
5. Τὰ συμβόλαια α) 587/53 τοῦ Συμ/φου Θεσ/κης 'Ιωάννου Κεραμέως, β) 45697/1942 τοῦ Συμ/φου Θεσ/νίκης Βασ. Κατωπόδη, γ) 8449/1924 τοῦ Συμ/φου Θεσ/νίκης Βασ. Τσιμένη καὶ δ) 15481/1924 τοῦ Συμ/φου Θεσ/νίκης Παν. Κωνσταντινίδου ἀπὸ τὰ ὁποῖα προκύπτει ὅτι ἡ ἰδιοκτησία (3) τῆς Σαυρ. 'Ακτσόγλου ἔχει προκύψει ἀπὸ μία ἰδιοκτησία μεγαλύτερης ἐκτάσεως ἡ ὁποία διασχιζόταν ἀπὸ τὴν ὁδὸ Μουρούζη.
6. Τὴν ἀπὸ 16.1.79 εἰσήγηση τοῦ Τμήματος Τοπ/σεων – 'Απαλ/σεων τῆς Δ/νσεως Πολ/μίας, μὲ τὴν ὁποία εἰσηγεῖται τὸ χαρακτηρισμὸ Τμήματος τῆς ὁδοῦ 'Αστυπαλαίας (παλαιᾶς Μουρούζη) ὅτι προϋπάρχει τοῦ 1924.
7. Τὴν 46/18.1.79 πράξη γνωμοδοτήσεως τοῦ Νομαρχιακοῦ Συμβουλίου Δημ. Ἔργων Ν. Θεσ/νίκης, μὲ τὴν ὁποία γνωμοδότησε ὁμόφωνα γιὰ τὴν ἀναγνώριση τμήματος τῆς ὁδοῦ 'Αστυπαλαίας ὅτι προϋπάρχει τοῦ ἔτους 1924, ἀποφασίζουμε:

'Αναγνωρίζουμε τὸ τμῆμα τῆς ὁδοῦ 'Αστυπαλαίας (παλαιᾶς Μουρούζη) Δήμου Θεσ/νίκης, ποὺ φαίνεται στὸ θεωρημένο διάγραμμα μὲ στοιχεῖα Α–Β–Γ–Δ ὅτι ὑπάρχει πρὶν ἀπὸ τὴν ἰσχὺ τοῦ ἄρθρου 20 τοῦ Ν.Δ/τος 17.7.23 χωρὶς μεταγενέστερη αὔξηση τῶν διαστάσεών του.

'Η ἀπόφαση αὐτὴ νὰ δημοσιευθεῖ στὴν 'Εφημερίδα τῆς Κυβερνήσεως.

Θεσσαλονίκη, 15 Μαρτίου 1979

'Ο Νομάρχης
ΑΛΕΞ. ΤΣΑΚΩΝΑΣ

'Αριθ. Τ.Δ. 2550 (5)

Περὶ κυρώσεως ὁρίων οἰκισμοῦ Κοινότητας Κεραμιῶν Σκάλας Καλλονῆς — Νομοῦ Λέσβου.

Ο ΝΟΜΑΡΧΗΣ ΛΕΣΒΟΥ

Ἔχοντας ὑπόψη:

1. Τὶς Ε. 35400/75 καὶ ἀρ. 40862/77 ἀποφάσεις τοῦ 'Υφυπουργοῦ Δ.Ε. σχετικὰ μὲ τὸν καθορισμὸ ὁρίων οἰκισμῶν Προϋφ/νων τοῦ ἔτους 1923
2. Τὶς διατάξεις τοῦ Π.Δ. 910/77 περὶ ὀργανισμοῦ τοῦ 'Υπ. Δημ. Ἔργων.
3. Τὴν ἐξουσιοδοτικὴ ἀπόφαση τῆς Νομαρχίας Λέσβου ἀρ. 19776/75
4. Τὶς δ/ξεις τοῦ Ν.Δ. 532/70 «περὶ συμπληρώσεως τῶν δ/ξεων περὶ διοικητικῆς ἀποκεντρώσεως».
5. Τὶς δ/ξεις τοῦ Β.Δ. 712/70 «περὶ καθορισμοῦ τῶν διατηρουμένων ὑπὲρ τῶν 'Υπουργῶν καὶ τῶν Περιφ/κῶν 'Αρχῶν διανομαρχιακοῦ ἐπιπέδου τοῦ 'Υπ. Δ.Ε. ἁρμοδιοτήτων κατὰ τὴν παραγρ. 1 τοῦ ἄρθρ. 1 τοῦ Ν.Δ. 532/70 καὶ τοῦ ὁρισμοῦ τῶν ἁρμοδίων πρὸς γνωμοδότησιν Περιφ/κῶν Συμβουλίων Δ.Ε. πρὸς ἄσκησιν τῶν μεταβιβαζομένων εἰς τὰ διανομαρχιακὰ ὄργανα ἁρμοδιοτήτων ὅπως τροποποιήθηκαν καὶ συμπληρώθηκαν μὲ τὸ Β.Δ. 677/71 καὶ τὸ Β.Δ. 198/72 καὶ γιὰ τὸ μέρος ποὺ ἰσχύουν μετὰ τὴν ἔκδοση τοῦ Ν.Δ. 241/73,
6. Τὴν ἀπόφασή μας μὲ ἀριθ. ΤΔ 1182 /78 μὲ τὴν ὁποία ἀνασυγκροτήθηκε ἡ 'Επιτροπὴ γιὰ τὸν καθορισμὸ τῶν ὁρίων τοῦ οἰκισμοῦ Σκάλας Καλλονῆς Λέσβου.
7. Τὴν ἀπὸ 20.5.78 ἔκθεση ποὺ συντάχθηκε ἀπὸ τὴν ἀνωτέρω 'Επιτροπὴ καὶ τὸ σχεδιάγραμμα ποὺ τὴ συνοδεύει.
8. Τὸ Πρακτικὸ ἀριθ. 3/22.2.79 τοῦ Νομαρχιακοῦ Σ/λίου Δημ. Ἔργων Ν. Λέσβου, μὲ τὸ ὁποῖο τοῦτο γνωμοδοτοῦσε νὰ καθορισθοῦν τὰ ὅρια τῆς Κοινότητας Κεραμίων Σκάλας Καλλονῆς ὅπως ἀκριβῶς τὰ ἔχει προσδιορίσει ἡ ἁρμοδία 'Επιτροπὴ στὸ ἀπὸ 20.5.78 Τοπογραφικὸ Σκαρίφημα, ἀποφασίζουμε:

Κυρώνουμε τὴν ἀπὸ 20.5.1978 ἔκθεση καθορισμοῦ ὁρίων τοῦ Οἰκισμοῦ Κεραμίων Σκάλας Καλλονῆς καὶ τὸ σχεδιάγραμμα ποὺ τὴ συνοδεύει.

'Η ἀπόφαση αὐτὴ νὰ δημοσιευθεῖ στὴν 'Εφημερίδα τῆς Κυβερνήσεως.

Μυτιλήνη, 20 Μαρτίου 1979

'Ο Νομάρχης
ΔΗΜ. ΚΟΚΚΙΝΑΚΗΣ

ΑΠΟ ΤΟ ΕΘΝΙΚΟ ΤΥΠΟΓΡΑΦΕΙΟ